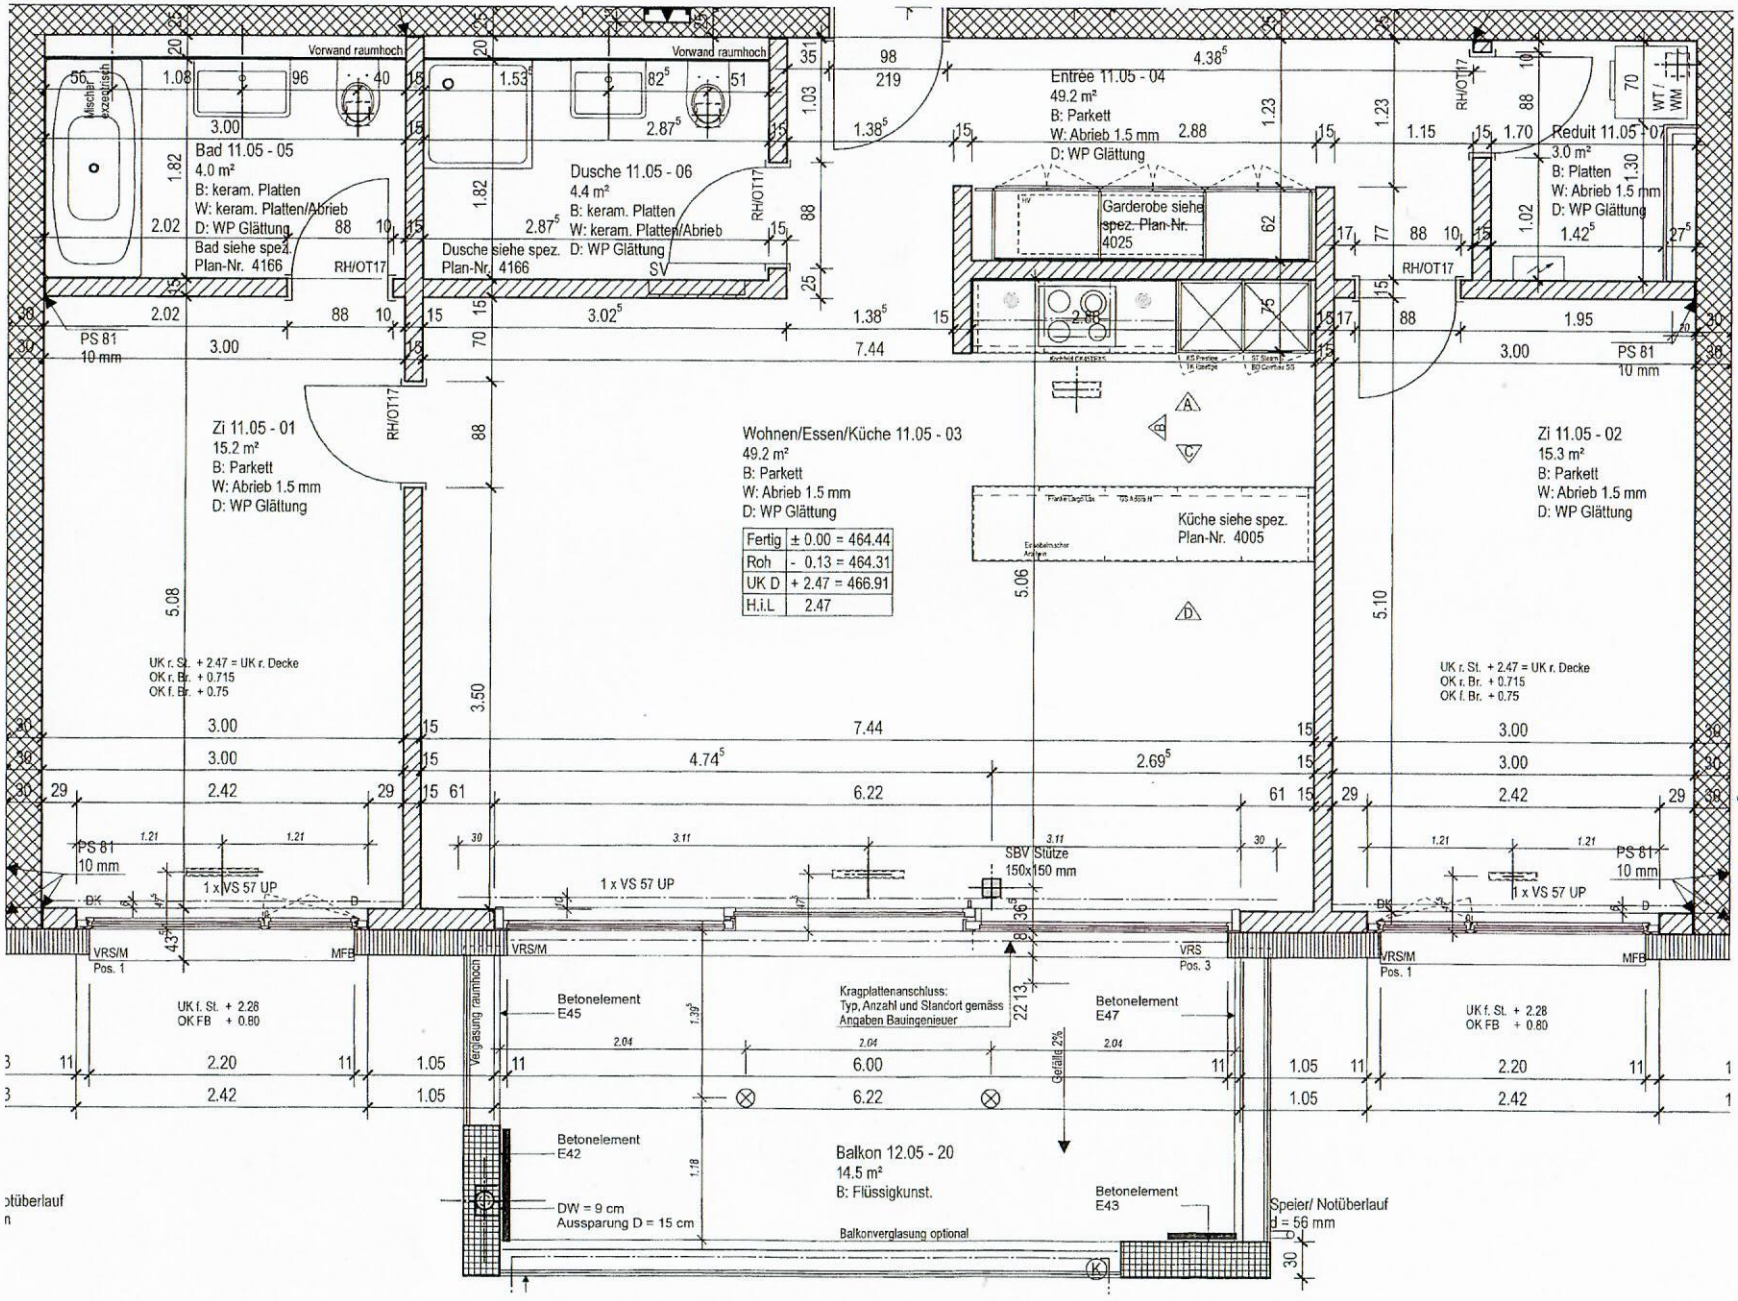
Bad 11.05 - 05
4.0 m²
B: keram. Platten
W: keram. Platten/Abrieb
D: WP Glättung
Bad siehe spez. Plan-Nr. 4166
Dusche 11.05 - 06
4.4 m²
B: keram. Platten
W: keram. Platten/Abrieb
D: WP Glättung
Dusche siehe spez. Plan-Nr. 4166
Entree 11.05 - 04
49.2 m²
B: Parkett
W: Abrieb 1.5 mm
D: WP Glättung
Garderobe siehe spez. Plan-Nr. 4025
Reduit 11.05 - 07
3.0 m²
B: Platten
W: Abrieb 1.5 mm
D: WP Glättung
Zi 11.05 - 01
15.2 m²
B: Parkett
W: Abrieb 1.5 mm
D: WP Glättung
Wohnen/Essen/Küche 11.05 - 03
49.2 m²
B: Parkett
W: Abrieb 1.5 mm
D: WP Glättung
Küche siehe spez. Plan-Nr. 4005
Zi 11.05 - 02
15.3 m²
B: Parkett
W: Abrieb 1.5 mm
D: WP Glättung
Balkon 12.05 - 20
14.5 m²
B: Flüssigkunst.
Vorwand raumhoch
RH/OT17
PS 81
10 mm
1 x VS 57 UP
SBV Stütze
150x150 mm
Betonelement
E45
Betonelement
E47
Betonelement
E42
Betonelement
E43
Kragplattenanschluss:
Typ, Anzahl und Standort gemäss
Angaben Bauingenieur
DW = 9 cm
Aussparung D = 15 cm
Balkonverglasung optional
Speier/ Notüberlauf
d = 56 mm
Verglasung raumhoch
Gefälle 2%
UK r. St. + 2.47 = UK r. Decke
OK r. Br. + 0.715
OK f. Br. + 0.75
UK f. St. + 2.28
OK FB + 0.80
Fertig ± 0.00 = 464.44
Roh - 0.13 = 464.31
UK D + 2.47 = 466.91
H.i.L 2.47